
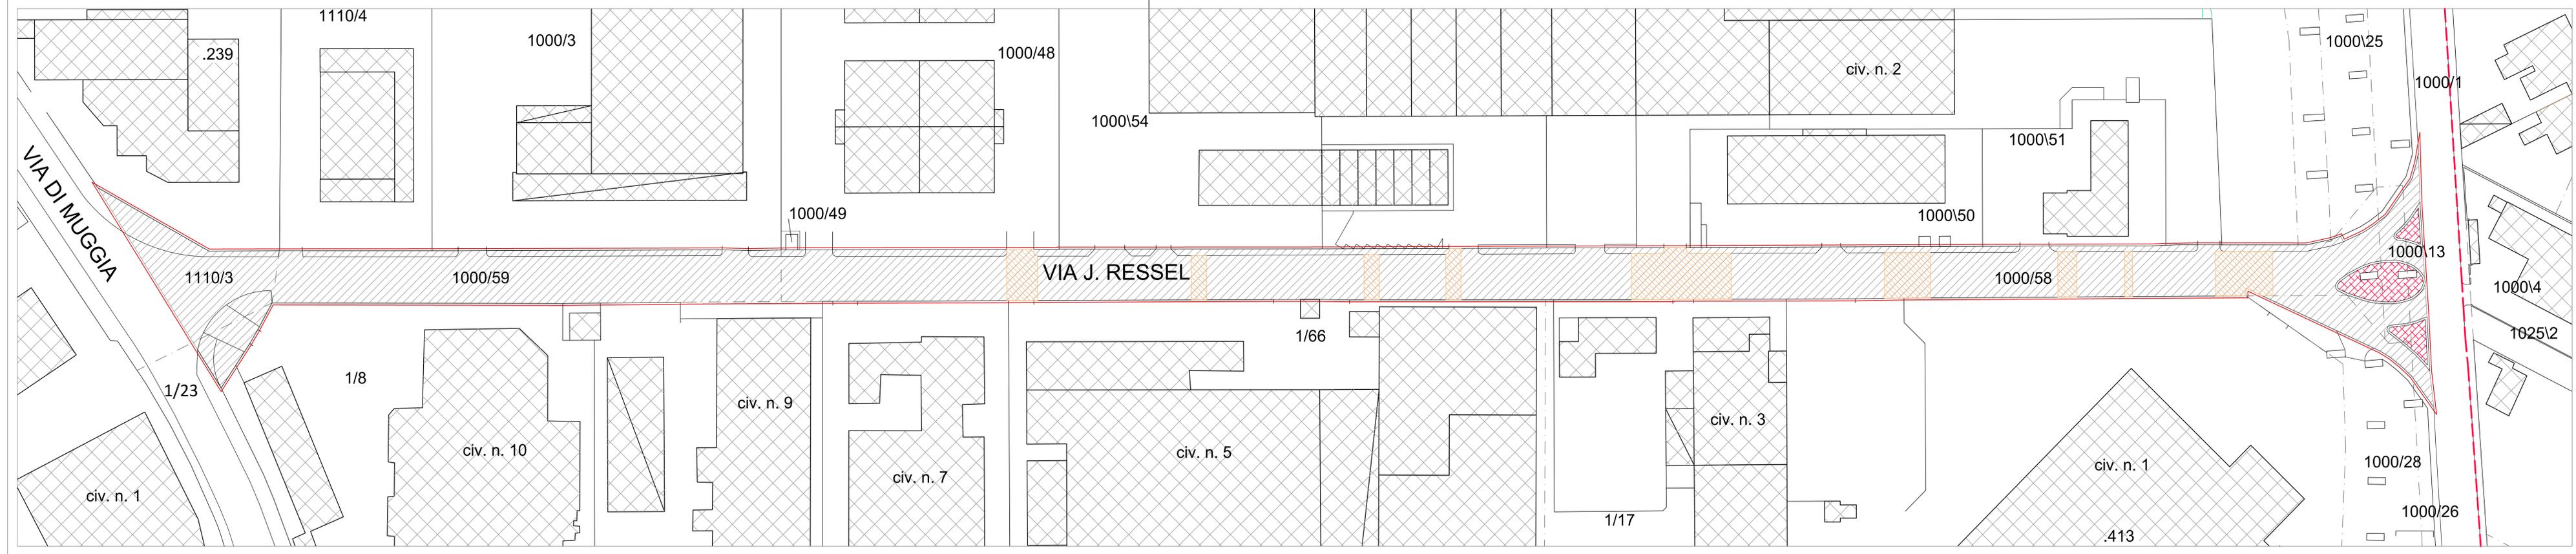


**STATO DI PROGETTO**  
**VIA JOSIP RESSEL**  
 Planimetria con individuazione dell'area d'intervento

scala 1:500

- LEGENDA**
- area asfaltatura sede stradale e marciapiedi  
9030 mq
  - area ricariche binder  
950 mq
  - sistemazione aiuole spartitraffico
  - limite comprensorio  
Zona Industriale
  - limite area di  
intervento
- P.C.N. OGGETTO D'INTERVENTO**
- 1110/3 C.C. di San Giuseppe dell Chiusa
  - 1/23 C.C. di Bagnoli della Rosandra
  - 1000/59 C.C. di San Giuseppe dell Chiusa
  - 1000/58 C.C. di San Giuseppe dell Chiusa
  - 1000/13 C.C. di San Giuseppe dell Chiusa
  - 1000/1 C.C. di San Giuseppe dell Chiusa

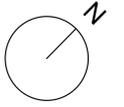

REGIONE AUTONOMA FRIULI-VENEZIA GIULIA

**CONSORZIO DI SVILUPPO ECONOMICO LOCALE  
DELL'AREA GIULIANA**

**ZONA INDUSTRIALE TRIESTE**

Via G. Caboto, 13 - 34147 - Trieste (TS) - C.F. e P.IVA 01383700320  
Tel.: +39 040 89881 - email: info@coselg.it - PEC: consorziosviluppoareaquiliana@pec.it

---

Progetto:  
**PROGETTO DI MANUTENZIONE STRAORDINARIA DELLE  
VIE JOSIP RESSEL, TRAVNIK E STRADA DELLA ROSANDRA  
IN COMUNE DI SAN DORLIGO DELLA VALLE/DOLINA**

Fase:  
**PROGETTO DI FATTIBILITA' TECNICA ED ECONOMICA**

---

Ubicazione intervento:  
 Regione Autonoma Friuli -  
 Venezia Giulia  
 Comune di San Dorligo della Valle/Dolina  
 Vie Josip Ressel, Travnik e  
 Strada della Rosandra




---

Allegato n.:	T03	Elaborato:	Ufficio tecnico CoSELAG
Scala:	1:500	STATO DI PROGETTO	Geom. Igor Martini
Revisione	3		Archivio
	2		
	1		
	0		
		Data	06/03/2024